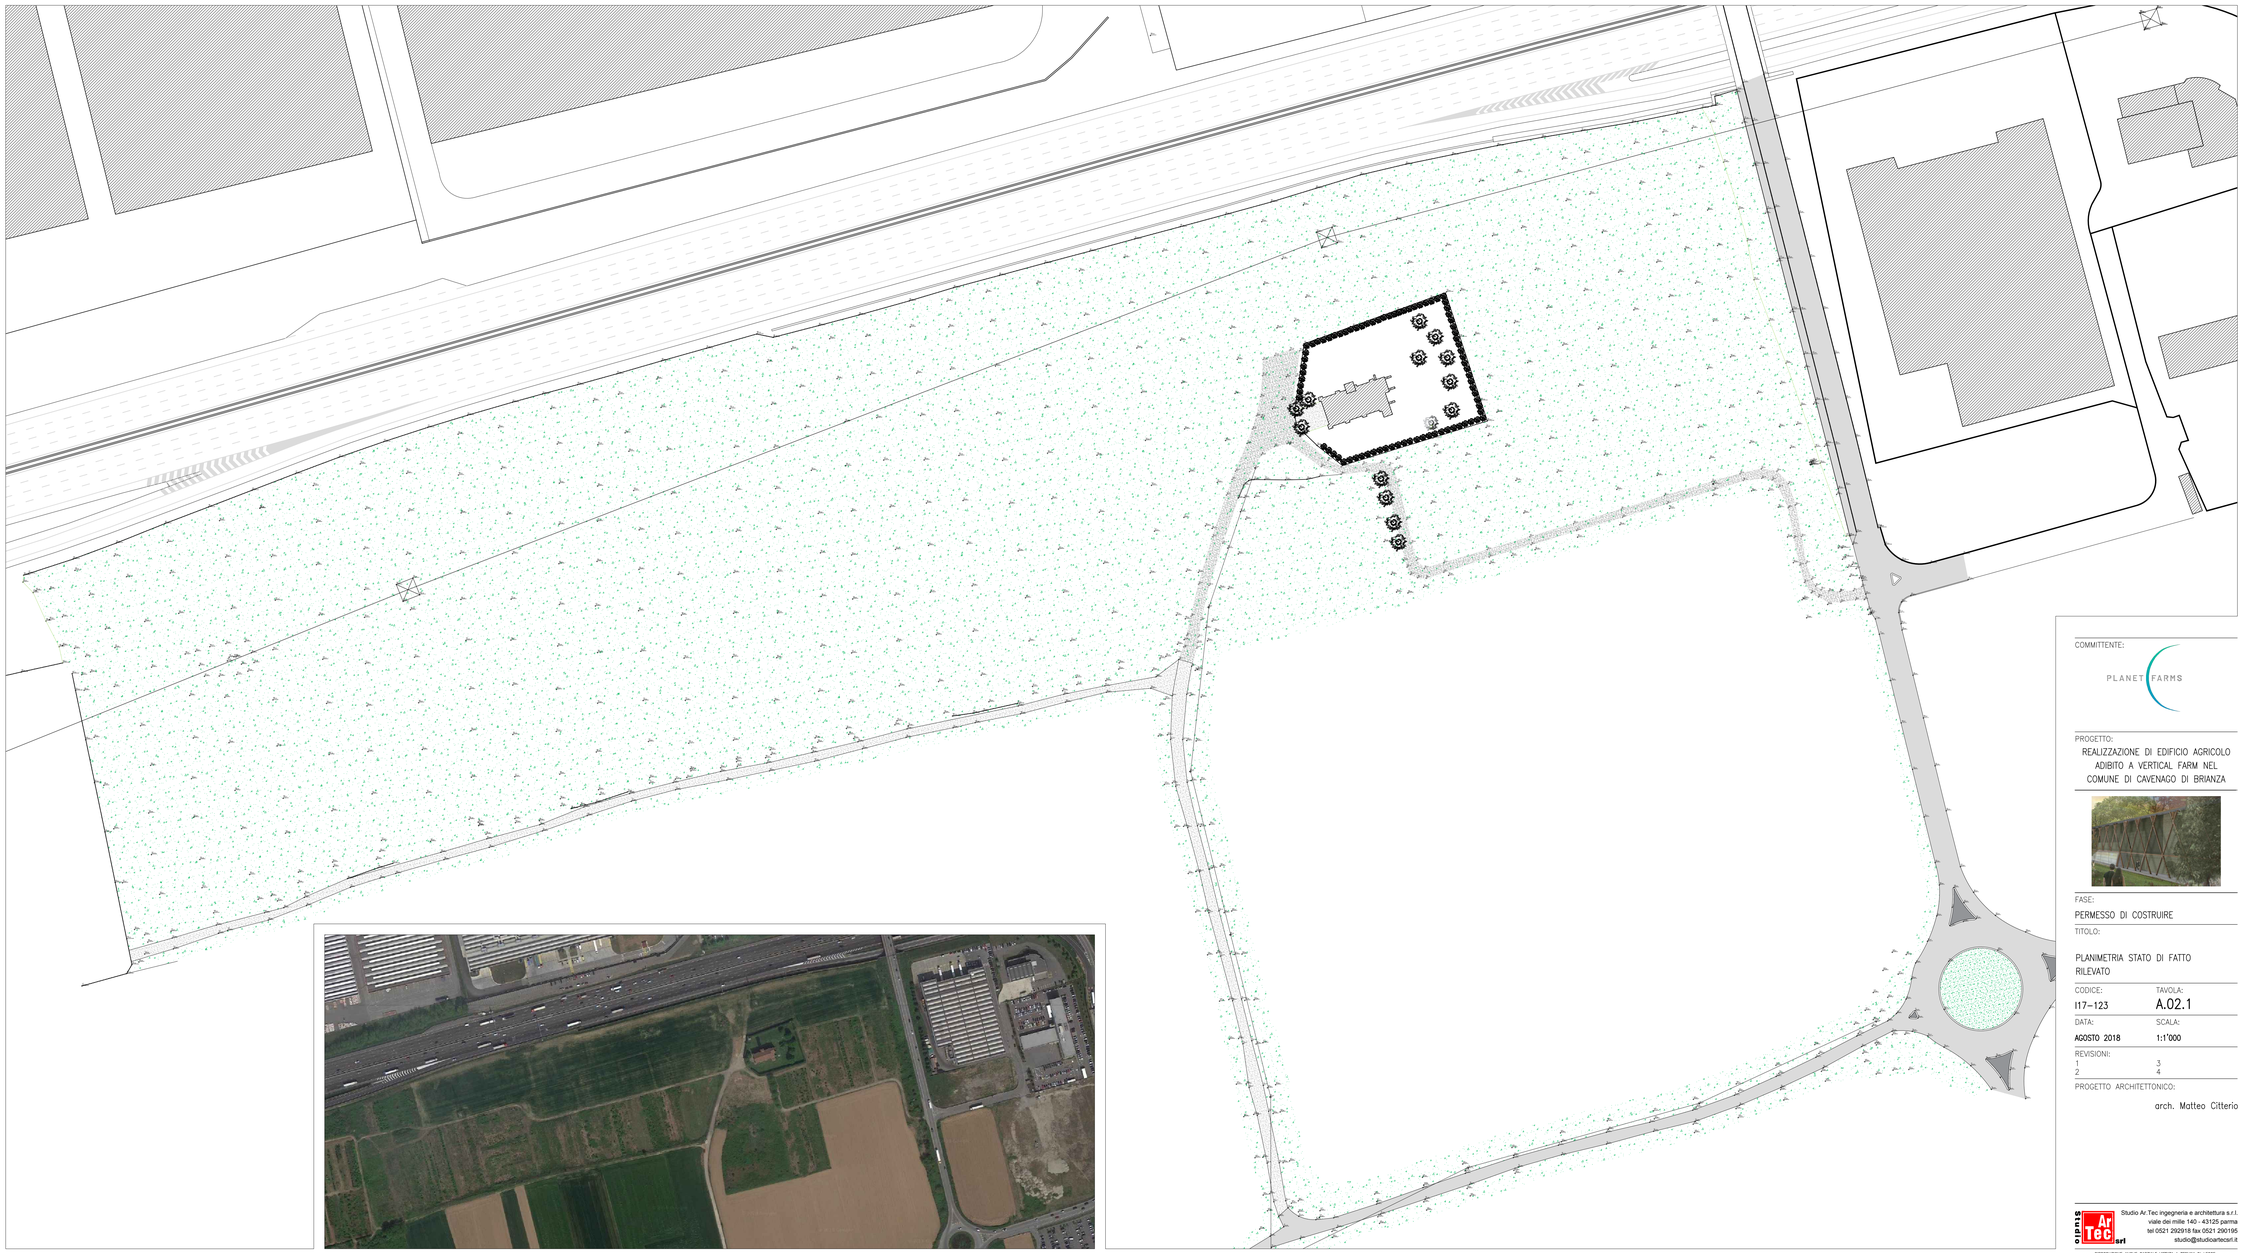

COMMITTENTE:

PLANET FARMS

PROGETTO:

REALIZZAZIONE DI EDIFICIO AGRICOLO ADIBITO A VERTICAL FARM NEL COMUNE DI CAVENAGO DI BRIANZA

FASE:

PERMESSO DI COSTRUIRE

TITOLO:

PLANIMETRIA STATO DI FATTO RILEVATO

CODICE:	TAVOLA:
I17-123	A.02.1
DATA:	SCALA:
AGOSTO 2018	1:1'000

REVISIONI:

1	3
2	4

PROGETTO ARCHITETTONICO:

arch. Matteo Citterio

Studio Ar.Tec ingegneria e architettura s.r.l.
viale dei mille 140 - 43125 parma
tel 0521 292918 fax 0521 290195
studio@studioartecsrl.it

RIPRODUZIONE ANCHE PARZIALE VIETATA A TERMINI DI LEGGE