

Comune di CAVENAGO DI BRIANZA

PROGETTO DEFINITIVO

IL RESPONSABILE DEL PROCEDIMENTO:	arch. michel e giovanni battel comune di cavenago di brianza piazza liberta' n.18 - 20873 tel : 02 95241461 e-mail : tecnico@comune.cavenagobrianza.mb.it	
PROGETTISTA E D.L.:	arch. gabriel e cortesi covo (BG) - Via giacomo gregis n.30 cel l: 338 1063157 e-mail : gabriel.ecortesiarchitetto@gmail.com C.F. CRTGRL80R01H509Z P.IVA. 04073590160	


TITOLO:	Progetto definitivo del percorso ciclo - pedonale tra Via Besana in Cavenago e Via Cavenago in Ornago	
TAVOLA: <div>8</div>	OGGETTO: PARTICELLARE DI ESPROPRIO	LOCALITA': Via Besana in Cavenago e Via Cavenago in Ornago
	SCALA: 1:200	DATA: 22.04.2022

A termine delle vigenti leggi sui diritti d'autore questo disegno non potrà essere copiato/riprodotto o comunicato ad altre persone o ditte senza autorizzazione

LEGENDA

- ESPROPRIO
- OCCUPAZIONE TEMPORANEA
- PROPRIETA' COMUNALE
- n.

 NUMERO DI PIANO

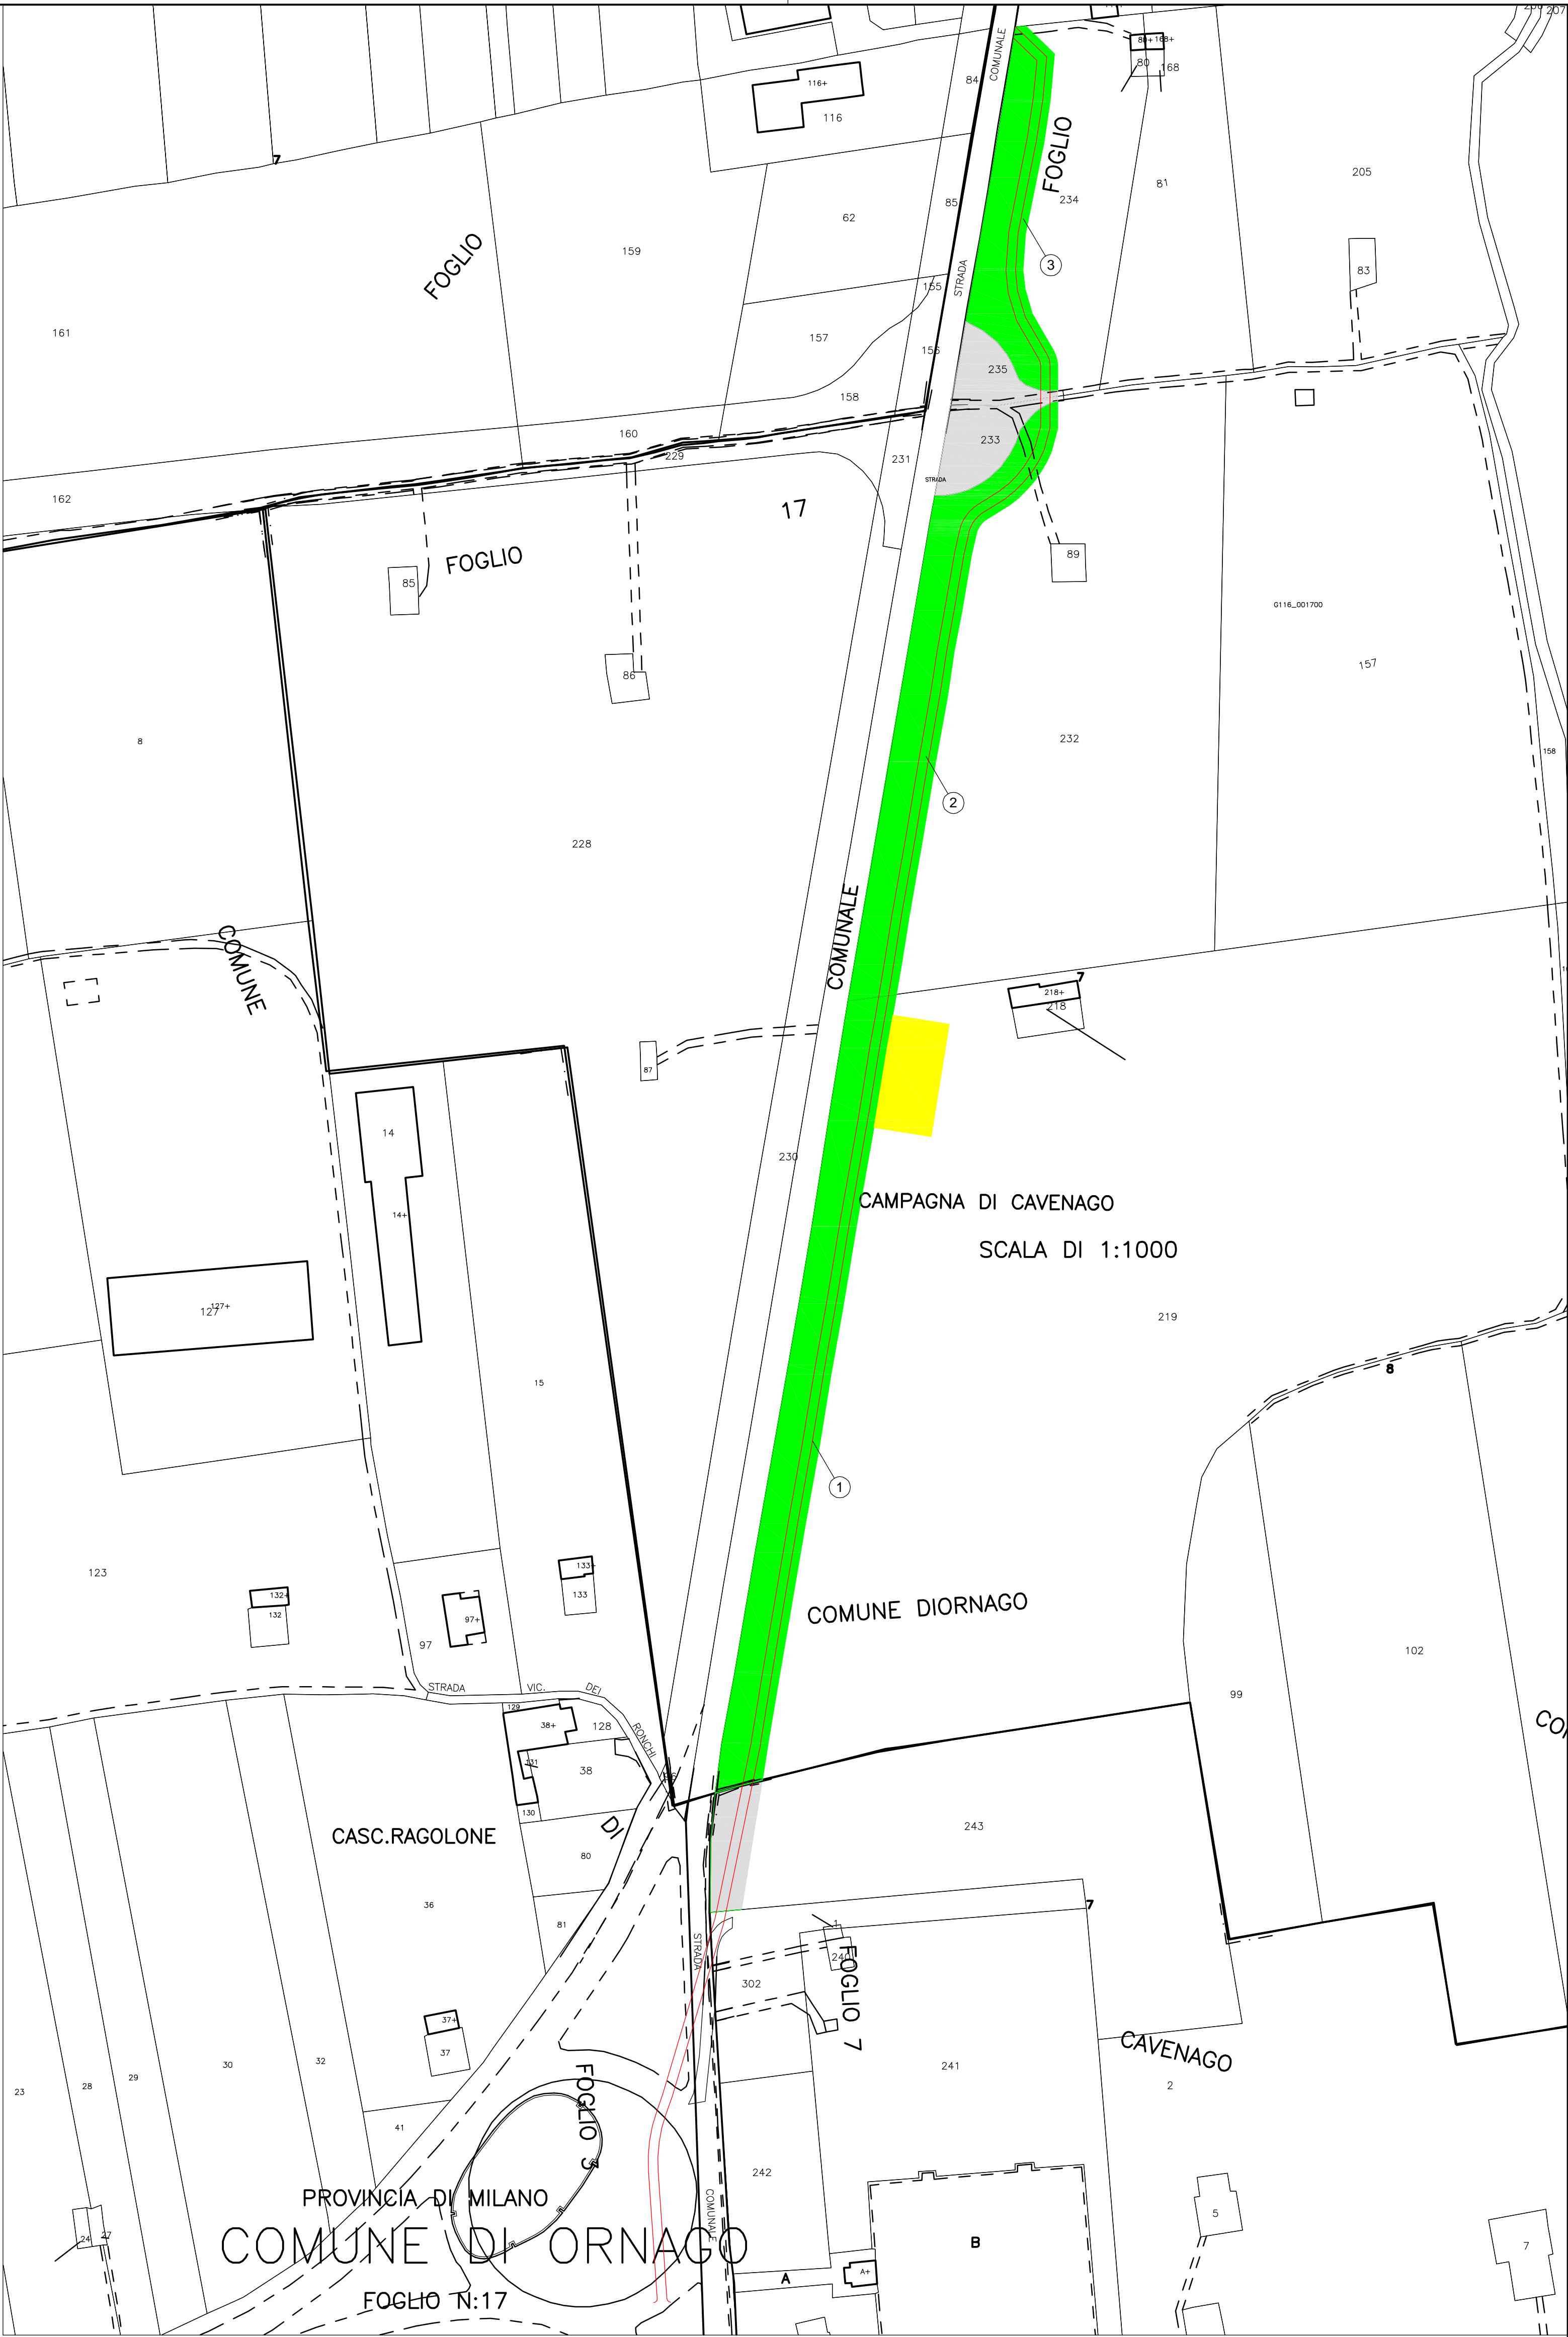

DATI CATASTALI DEGLI IMMOBILI										SUPERFICIE DA ESPROPRIARE	SUPERFICIE DA OCCUPARE TEMPORANEAMENTE E NON FINALIZZATA ALL'ESPROPRIO	VALORE €/MQ		CALCOLO INDENNITA' PROGETTO				
N. PIANO	DITTA	COMUNE	FOGLIO	MAPPALE	SUB	COLTURA CATASTALE	COLTURA EFFETTIVA	DESTINAZIONE URBANISTICA AGGIORNATA	SUPERFICIE			VALORE €/MQ AREA	VALORE €/MQ AFFITTUARIO /COLTIVATORE DIRETTO	INDENNITA' PER ESPROPRIO AREE	INDENNITA' DI OCCUPAZIONE NON FINALIZZATA ALL'ESPROPRIO (2 MESI)	ONERI/ SOPRASSUOLI	INDENNITA' AFFITTUARIO/ COLTIVATORE DIRETTO	TOTALE
a	b	c	d	e	f	g	h	i	l	m	n	o	p	q = (m x o)	r = (n x o x 2/144)	s	t = (m x p)	u = (q + r + s + t)
1	ROTA GIOVANNI nato a VIMERCATE (MI) il 15/04/1970 RTGNN70D15M052I Proprieta' 1/1	ORNAGO	17	219	-	SEMINATIVO	SEMINATIVO	AREE AGRICOLE COMUNALI - AREE AGRICOLE STRATEGICHE	32 521	2491	450	€ 6,60	€ 6,60	€ 16 440,60	€ 41,25	€ -	€ 16 440,60	€ 32 922,45
2	COLOMBO EDOARDO nato a VIMERCATE (MI) il 15/05/1983 CLMDRD83E15M052M Proprieta' 1/3 COLOMBO GIORGIO nato a VIMERCATE (MI) il 15/05/1983 CLMGRG83E15M052S Proprieta' 1/3 VERDERIO NADIA nata a MONZA (MI) il 15/07/1952 VRDNDA52L55F704S Proprieta' 1/3	ORNAGO	17	232	-	SEMINATIVO	SEMINATIVO	AREE AGRICOLE COMUNALI - AREE AGRICOLE STRATEGICHE	12 385	1937	0	€ 6,60	€ 6,60	€ 12 784,20	€ -	€ -	€ 12 784,20	€ 25 568,40
3	GEROSA ERNESTA ANGELA nata a ORNAGO (MI) il 21/12/1924 GRSRST24T61G116N Proprieta' 1/1	ORNAGO	17	234	-	SEMINATIVO	SEMINATIVO	AREE AGRICOLE COMUNALI - AREE AGRICOLE STRATEGICHE	3 400	1172	0	€ 6,60	€ 6,60	€ 7 735,20	€ -	€ -	€ 7 735,20	€ 15 470,40
TOTALI														€36 960,00	€41,25	€0,00	€36 960,00	€73 961,25