

Comune di CAVENAGO DI BRIANZA

PROGETTO DEFINITIVO


IL RESPONSABILE DEL PROCEDIMENTO:
 arch. michel e giovanni battei
 comune di cavenago di brianza
 piazza liberta' n.18 - 20873
 tel : 02 95241461
 e-mail : tecnico@comune.cavenagobrianza.mb.it

PROGETTISTA E D.L.:
 arch. gabriel e cortesi
 covo (BG) - Via giacomo gregis n.30
 cell : 338 1063157
 e-mail : gabriel.ecortesiarchitetto@gmail.com
 C.F. CRTGRL80R01H509Z
 P.IVA. 04073590160

TITOLO:
 Progetto definitivo del percorso ciclo - pedonale
 tra Via Besana in Cavenago e Via Cavenago in Ornago

TAVOLA:
 OGGETTO: ZONA 1 ILLUMINAZIONE DI PROGETTO
 LOCALITA': Via Besana in Cavenago e Via Cavenago in Ornago
 DATA: 22.04.2022
 SCALA: 1:250

A norma delle vigenti leggi sul diritto d'autore questo disegno non potrà essere copiato, riprodotto o comunicato ad altre persone o ditte senza autorizzazione.

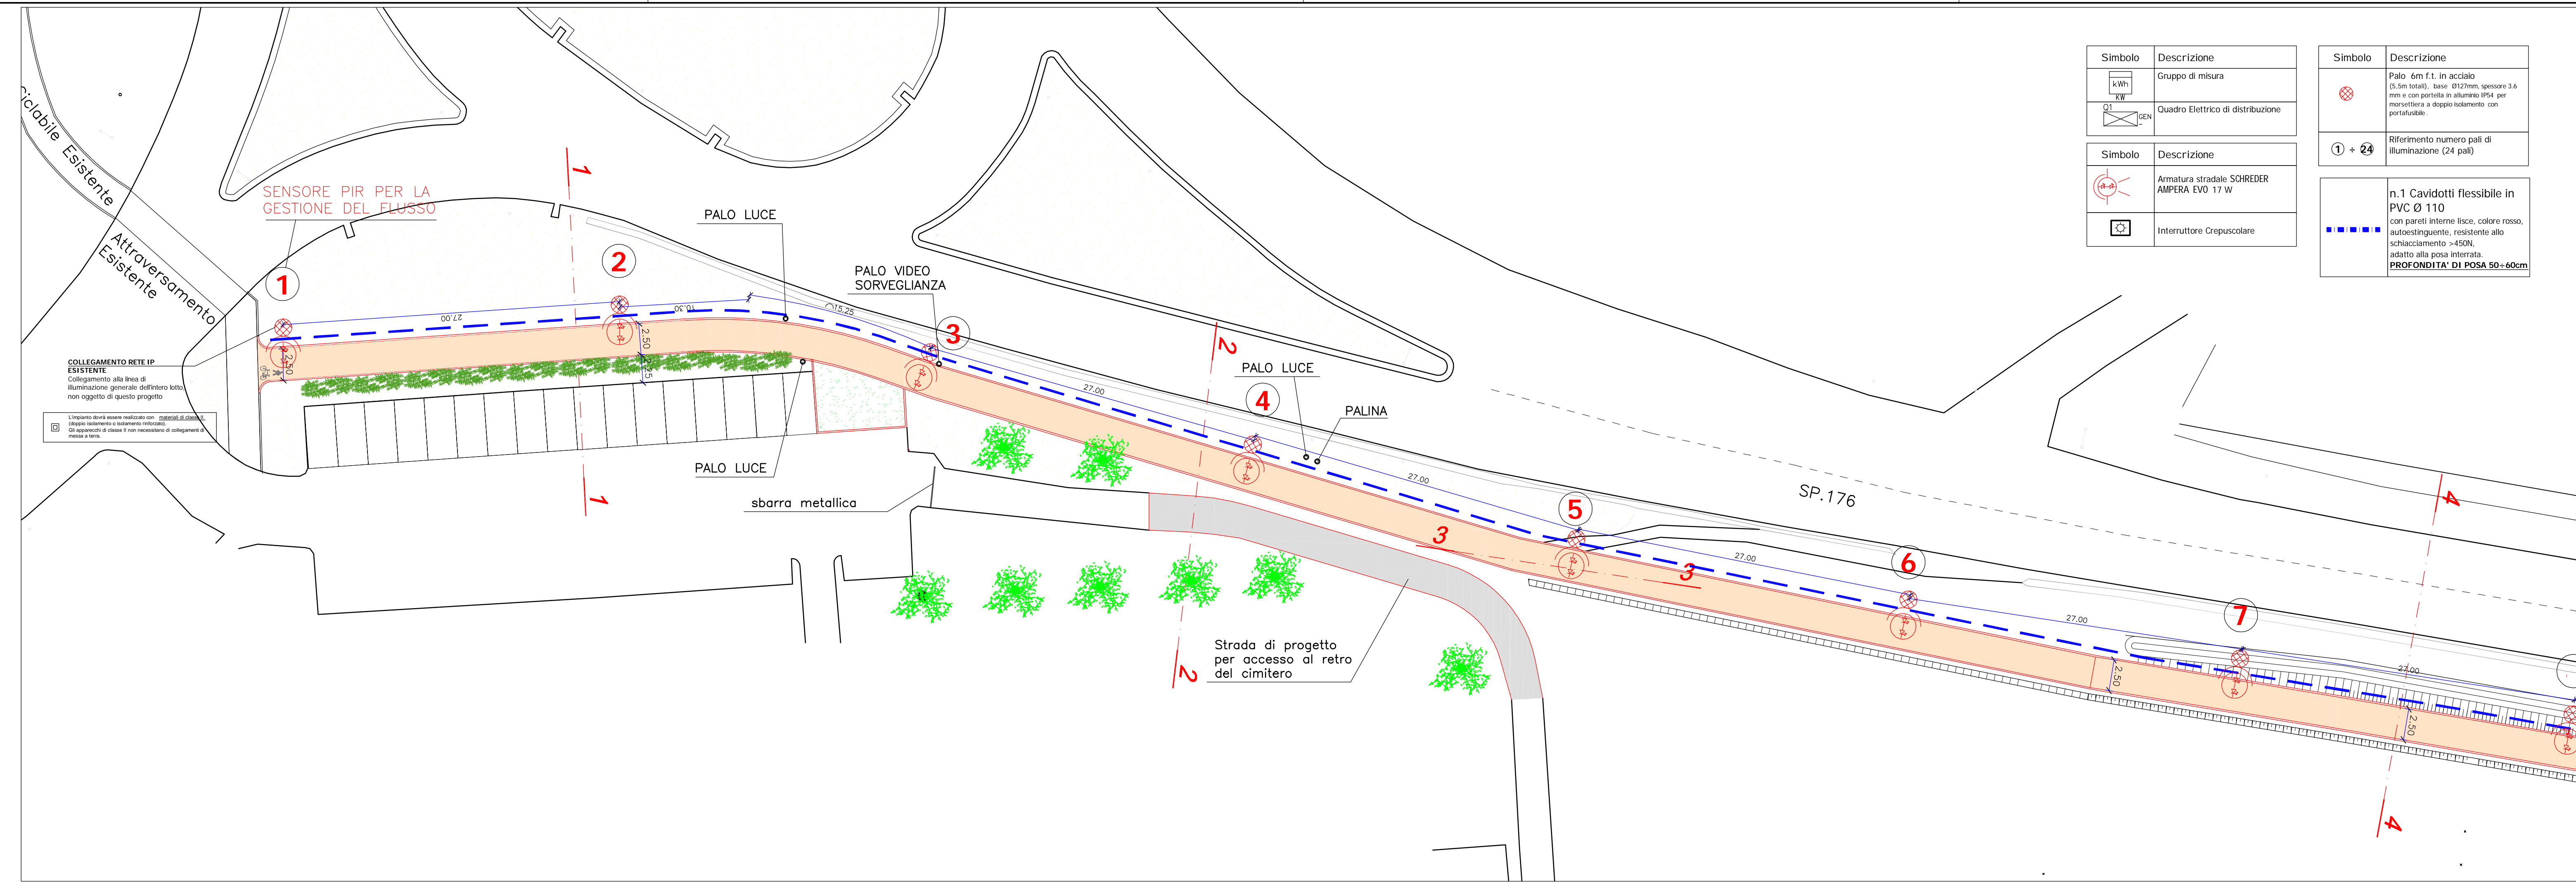

Simbolo	Descrizione
	Gruppo di misura
	Quadro Elettrico di distribuzione

Simbolo	Descrizione
	Armatura stradale SCHREDER AMPERA EVO 17 W
	Interruttore Crepuscolare

Simbolo	Descrizione
	Palo 6m f.t. in acciaio (5,5m totali), base Ø122mm, spessore 3,6 mm e con portella in alluminio IP54 per manutentore a doppio isolamento con portafuoco.
① + ②4	Riferimento numero pali di illuminazione (24 pali)

n.1 Cavidotti flessibile in PVC Ø 110 con pareti interne lisce, colore rosso, autoestinguento, resistente allo schiacciamento >450N, adatto alla posa interrata.
PROFONDITA' DI POSA 50+60cm

