

Comune di CAVENAGO DI BRIANZA

PROGETTO DEFINITIVO


| | |
|-----------------------------------|--|
| IL RESPONSABILE DEL PROCEDIMENTO: | arch. michel e giovanni battei comune di cavenago di brianza piazza liberta' n.18 - 20873 tel : 02 95241461 e-mail : tecnico@comune.cavenagobrianza.mb.it |
| PROGETTISTA E D.L.: | arch. gabriel e cortesi covo (BG) - Via giacomo gregis n.30 cel I : 338 1063157 e-mail : gabriel.ecortesiarchiteto@gmail.com C.F. CRTGRL80R01H509Z P.IVA. 04073590160 |

| | | |
|---------------------|---|---|
| TITOLO: | Progetto definitivo del percorso ciclo - pedonale tra Via Besana in Cavenago e Via Cavenago in Ornago | |
| TAVOLA: 8 | OGGETTO: | LOCALITA': |
| | PARTICELLARE DI ESPROPRIO | Via Besana in Cavenago e Via Cavenago in Ornago |
| SCALA: | 1:200 | DATA: |
| | | 22.04.2022 |

A tenore delle vigenti leggi sul diritto d'autore questo disegno non potrà essere copiato, riprodotto o comunicato ad altre persone o ditte senza autorizzazione.

LEGENDA

- ESPROPRIO
- OCCUPAZIONE TEMPORANEA
- PROPRIETA' COMUNALE
- n. NUMERO DI PIANO

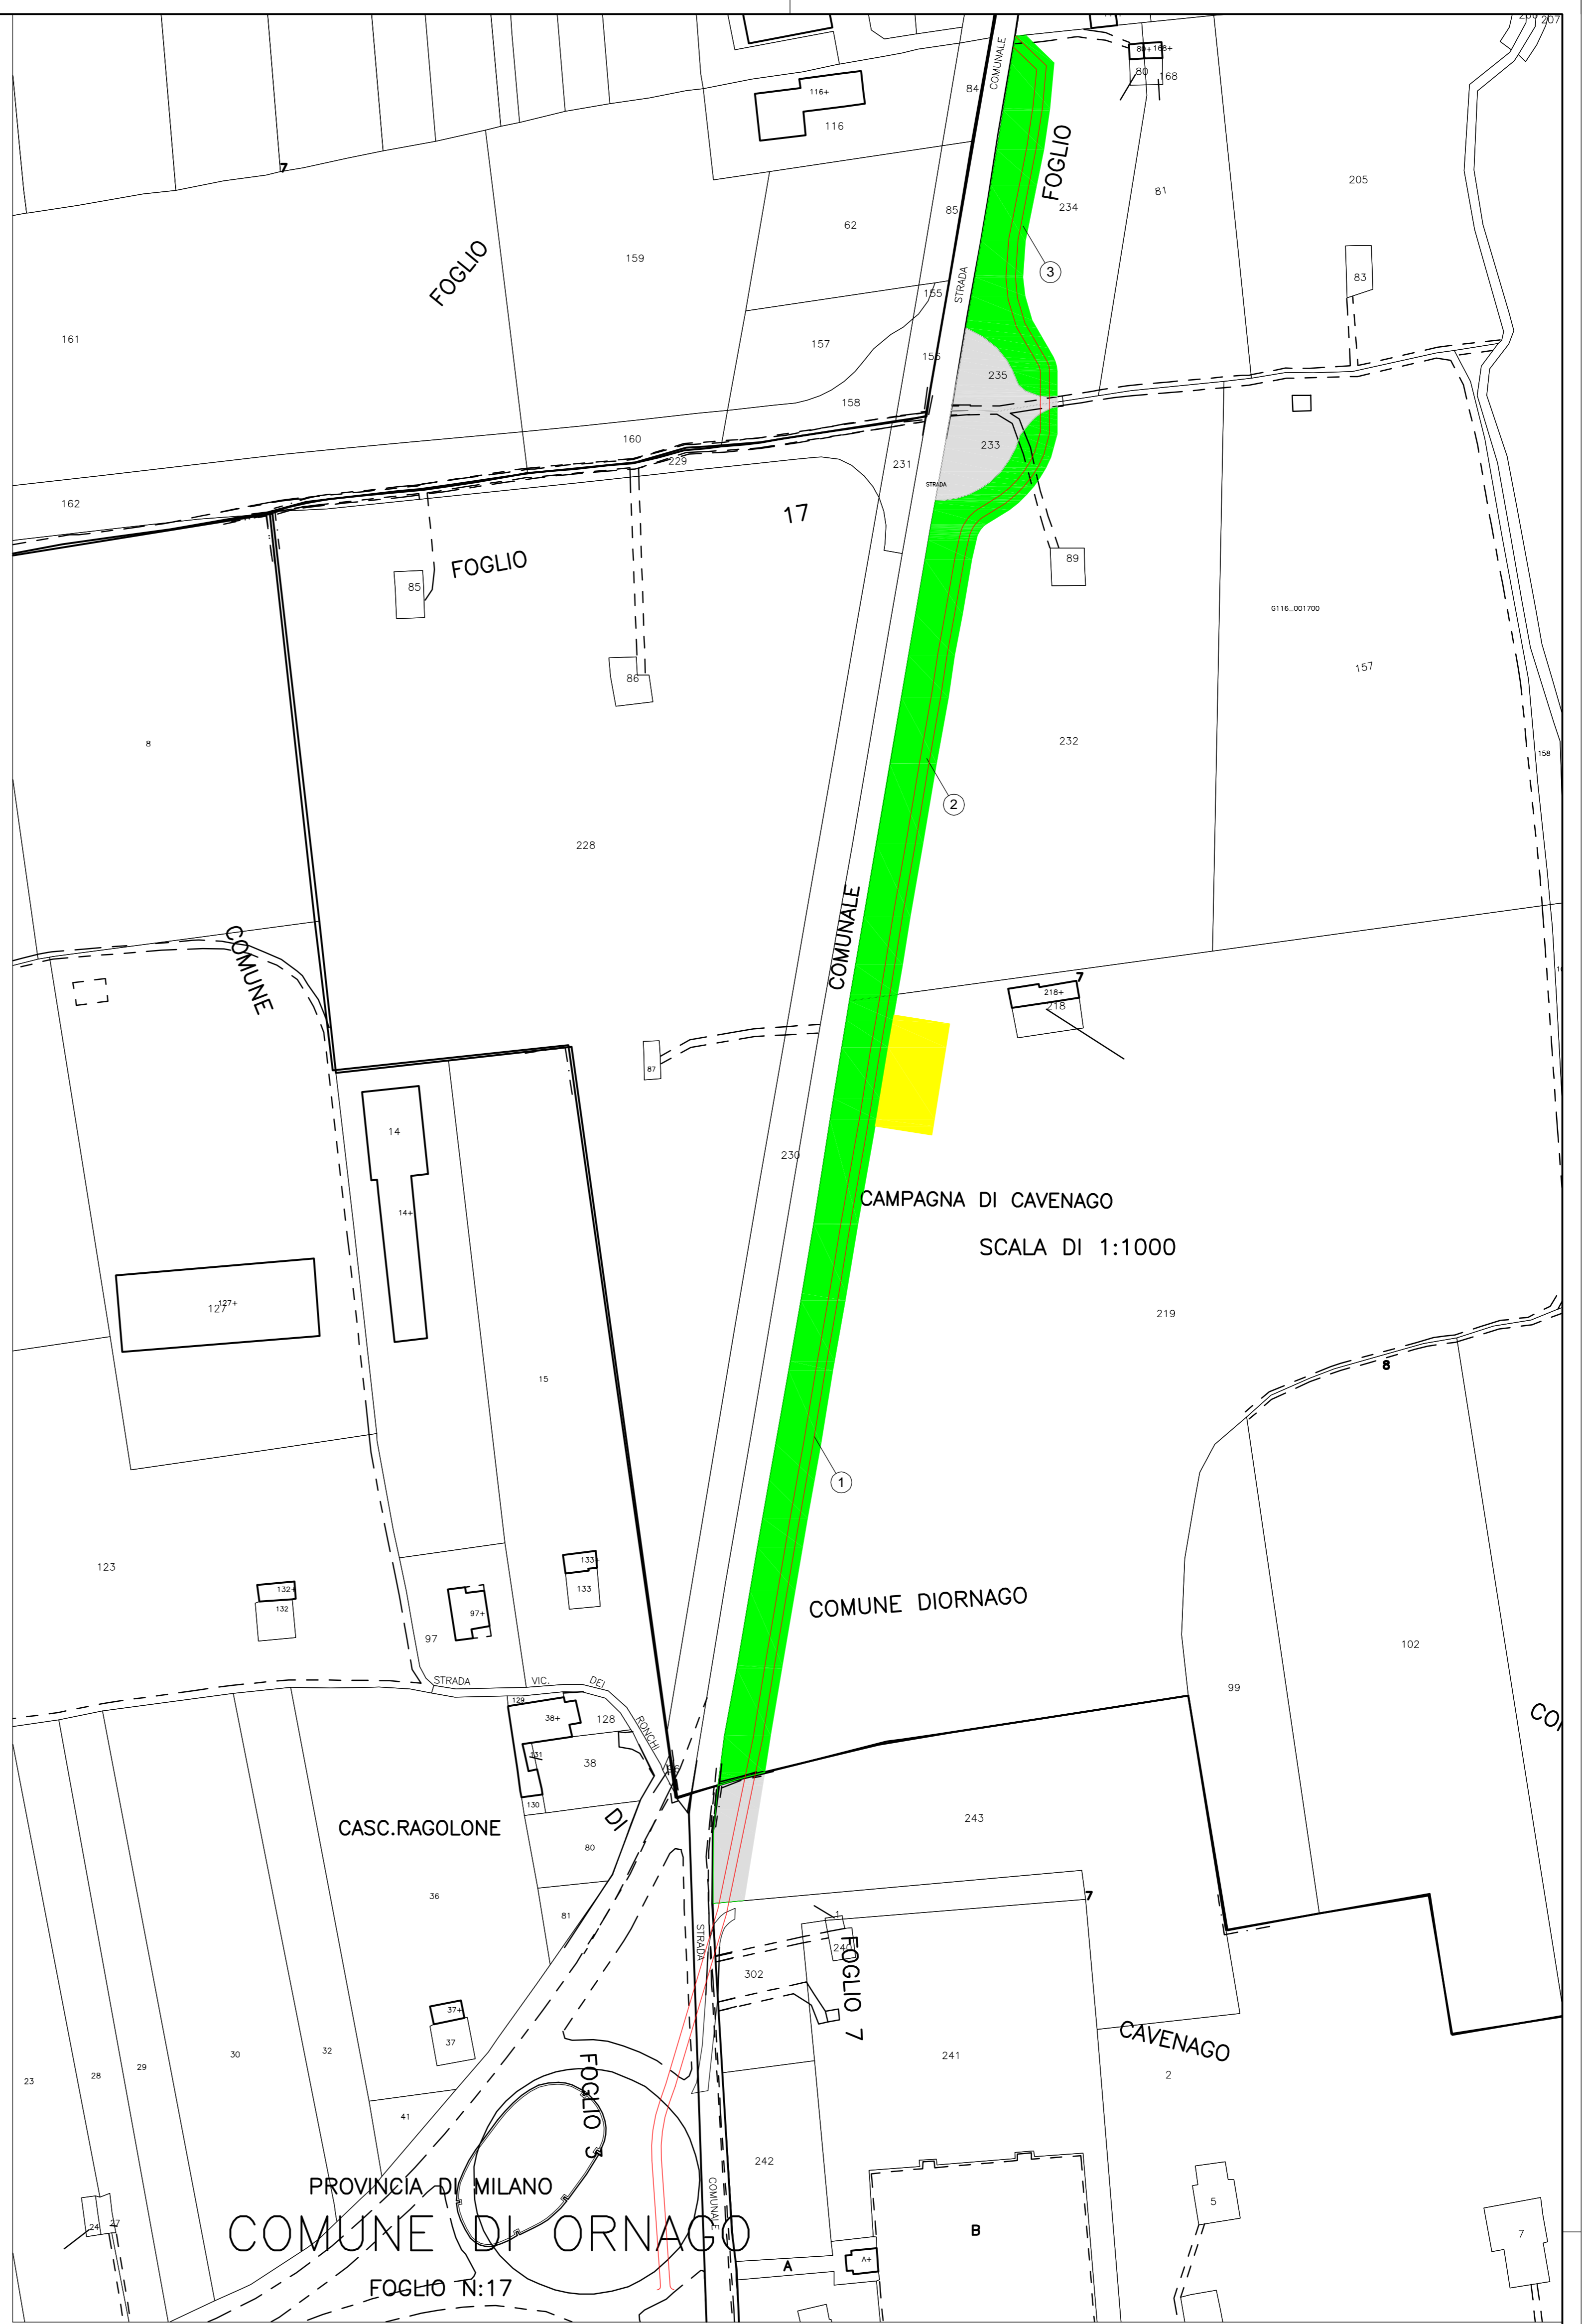

DATI CATASTALI DEGLI IMMOBILI

| N. PIANO | DITTA | COMUNE | FOGLIO | MAPPALE | SUB | COLTURA CATASTALE | COLTURA EFFETTIVA | DESTINAZIONE URBANISTICA AGGIORNATA | SUPERFICIE | SUPERFICIE DA ESPROPRIARE | SUPERFICIE DA OCCUPARE TEMPORANEAMENTE E NON FINALIZZATA ALL'ESPROPRIO | VALORE €/MQ | | CALCOLO INDENNITA' PROGETTO | | | | |
|----------|-------|--------|--------|---------|-----|-------------------|-------------------|--|------------|---------------------------|--|------------------|--|-------------------------------|--|--------------------|---|---------------------|
| | | | | | | | | | | | | VALORE €/MQ AREA | VALORE €/MQ AFFITTUARIO /COLTIVATORE DIRETTO | INDENNITA' PER ESPROPRIO AREE | INDENNITA' DI OCCUPAZIONE NON FINALIZZATA ALL'ESPROPRIO (2 MESI) | ONERI/ SOPRASSUOLI | INDENNITA' AFFITTUARIO/ COLTIVATORE DIRETTO | TOTALE |
| a | b | c | d | e | f | g | h | i | l | m | n | o | p | q = (m x o) | r = (n x o x 2/144) | s | t = (m x p) | u = (q + r + s + t) |
| 1 | | ORNAGO | 17 | | - | SEMINATIVO | SEMINATIVO | AREE AGRICOLE COMUNALI - AREA AGRICOLE STRATEGICHE | 32 521 | 2491 | 450 | € 6,60 | € 6,60 | € | 41,25 | € | - | |
| 2 | | ORNAGO | 17 | | - | SEMINATIVO | SEMINATIVO | AREE AGRICOLE COMUNALI - AREA AGRICOLE STRATEGICHE | 12 385 | 1937 | 0 | € 6,60 | € 6,60 | € | - | € | - | |
| 3 | | ORNAGO | 17 | | - | SEMINATIVO | SEMINATIVO | AREE AGRICOLE COMUNALI - AREA AGRICOLE STRATEGICHE | 3 400 | 1172 | 0 | € 6,60 | € 6,60 | € | - | € | - | |
| | | | | | | | | | | | | TOTALI | | €36 960,00 | €41,25 | €0,00 | €36 960,00 | €73 961,25 |